
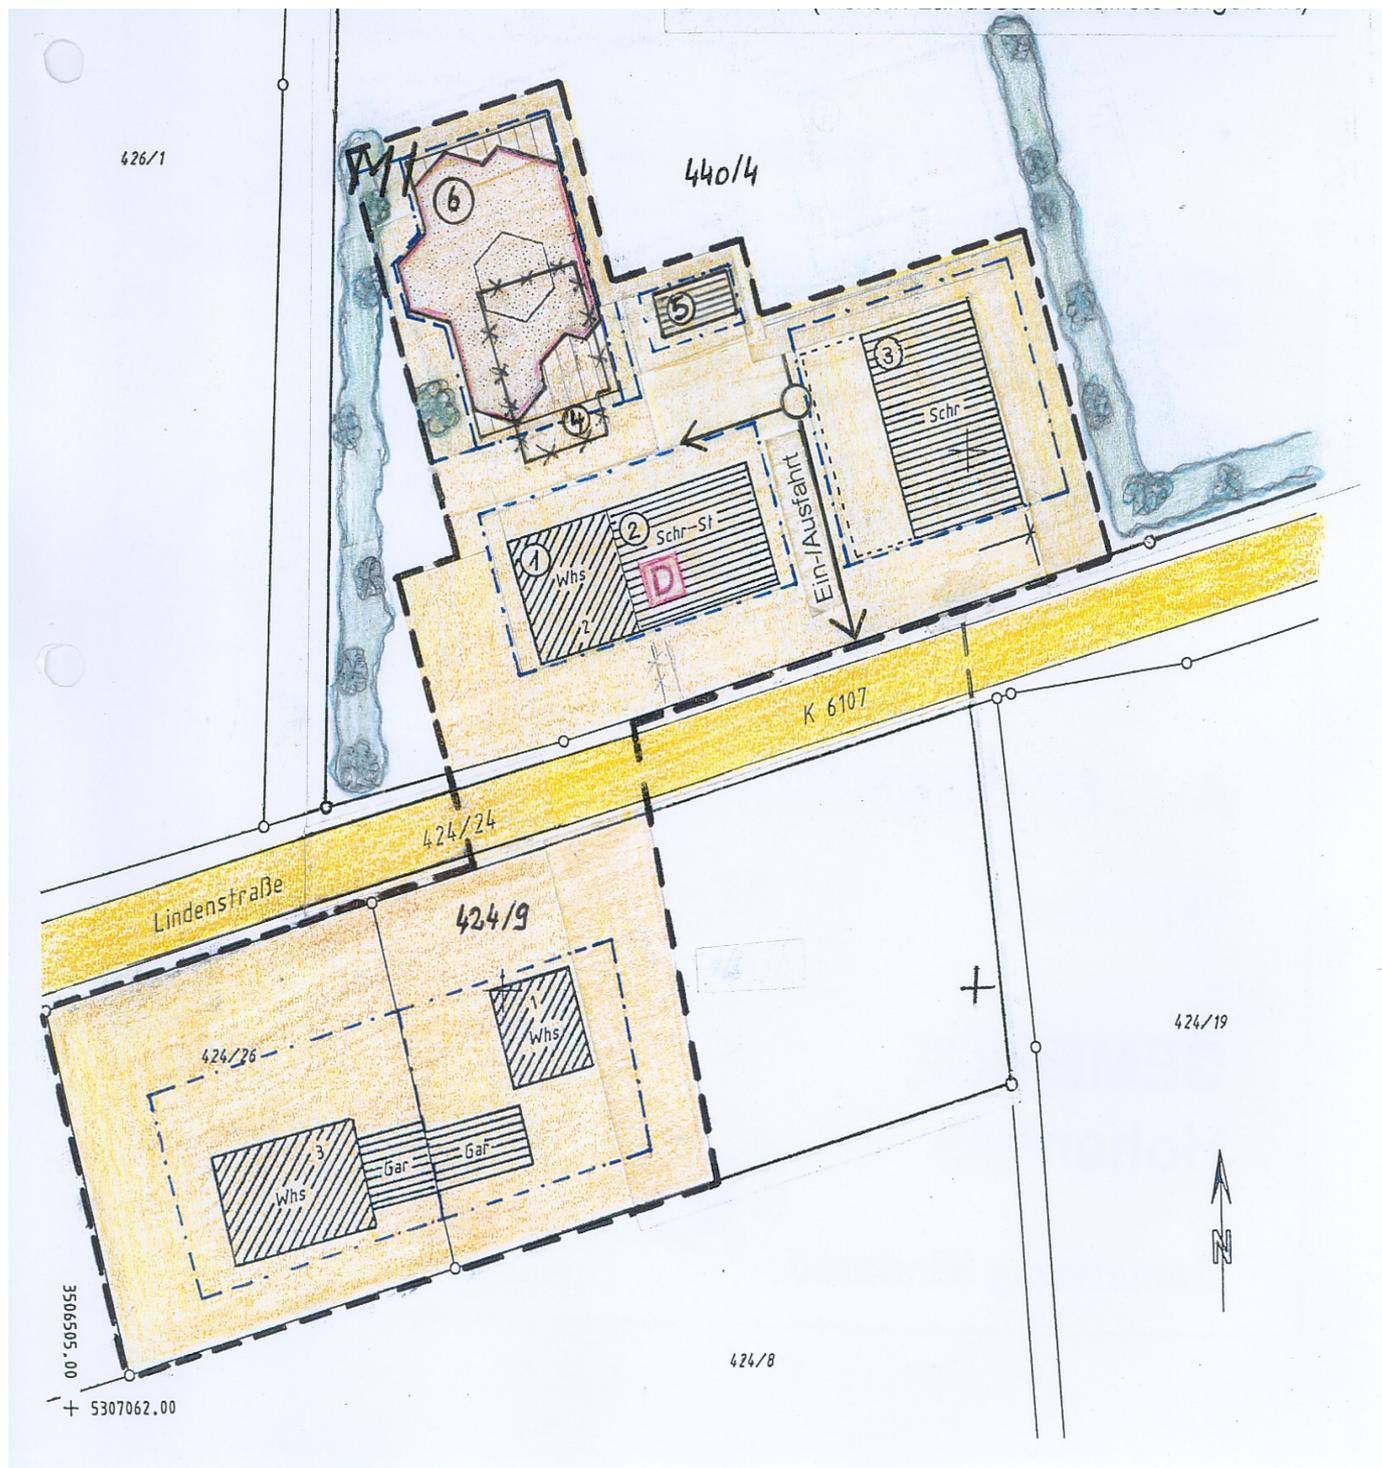
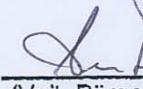


Außenbereichssatzung „Haslen“ -Lageplan-

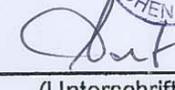

<p>1 Planbearbeiter</p> <p>Stockach, den 10.07.2001</p>	<p>4 Beteiligung der Bürger</p> <p>nach § 3 Abs.2 BauGB</p> <p>am <u>24.08.2001</u>  (Veit, Bürgermeister) </p>
<p>2 Aufstellungsbeschluss der Außenbereichssatzung</p> <p>nach § 2 Abs.1 BauGB</p> <p>vom <u>11.07.2001</u>  (Veit, Bürgermeister) </p>	<p>5 Beschluss der Satzung</p> <p>nach §§ 10 Abs. 1 und 35 Abs. 6</p> <p>am <u>10.10.2001</u>  (Veit, Bürgermeister) </p>
<p>3 Anhörung Träger öffentlicher Belange</p> <p>nach § 4 Abs.1 BauGB</p> <p>am <u>24.08.2001</u>  (Veit, Bürgermeister) </p>	<p>6 Genehmigungsverfahren</p> <p>nach § 3 Abs.1 BauGB</p> <p>am <u>24.10.2001</u>  (Unterschrift) </p>
<p>7 Inkrafttreten der Außenbereichssatzung</p> <p>nach § 10 Abs.3 BauGB</p> <p>Öffentliche Bekanntmachung am <u>17.11.2001</u> durch Amtsblatt</p> <p> (Veit, Bürgermeister) </p>	

AUSSENBEREICHSSATZUNG

"Haslen"

M. 1:750


Genehmigt gem. § 35 Abs. 6 des
Baugesetzbuches
Landratsamt Konstanz

**GEMEINDE
Hohenfels**

Gemarkung Mindersdorf



Konstanz, den 07.11.2001

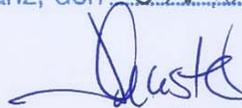
Schuster

Rechtsverbindlich seit _____

Außenbereichssatzung „Haslen“ -Zeichenerklärung-

Zeichenerklärung



Bestehende Wohngebäude



Bestehende Nebengebäude



Mischgebiet



Grenze des räumlichen Geltungsbereiches
der Außenbereichssatzung



Fahrbahn



Begrünung



Denkmalschutzwürdiges Gebäude
(nicht in Landesdenkmalliste aufgeführt)